

**UCHWAŁA NR XXXV/293/17
RADY MIEJSKIEJ W BOBOWEJ**

z dnia 7 lipca 2017 r.

**w sprawie: zmiany uchwały nr XXVII/230/16 Rady Miejskiej w Bobowej z dnia 19 grudnia 2016 r.
w sprawie wyznaczenia obszaru zdegradowanego i obszaru rewitalizacji na terenie Gminy Bobowa**


Na podstawie art. 18 ust. 2 pkt 15 ustawy z dnia 8 marca 1990 r. o samorządzie gminnym (Dz. U. z 2016 r. poz. 446 z późn. zm.) w związku z art. 8 ust. 1 oraz art. 11 ust. 4 i art. 13 ustawy z dnia 9 października 2015 r. o rewitalizacji (Dz. U. z 2017 r. poz. 1023 z późn. zm.) Rada Miejska w Bobowej uchwala co następuje:

§ 1. Zmianie ulega załącznik nr 1 do uchwały nr XXVII/230/16 Rady Miejskiej w Bobowej z dnia 19 grudnia 2016 r. w sprawie wyznaczenia obszaru zdegradowanego i obszaru rewitalizacji na terenie Gminy Bobowa i otrzymuje brzmienie jak w załączniku nr 1 do niniejszej uchwały.

§ 2. Wykonanie uchwały powierza się Burmistrzowi Bobowej.

§ 3. Uchwała wchodzi w życie w terminie 14 dni od dnia ogłoszenia w Dzienniku Urzędowym Województwa Małopolskiego.


Przewodniczący Rady

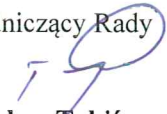
Stanisław Tabiś

Mapa obszaru zdegradowanego i obszaru do rewitalizacji

Gmina Bobowa


Skala 1:5000

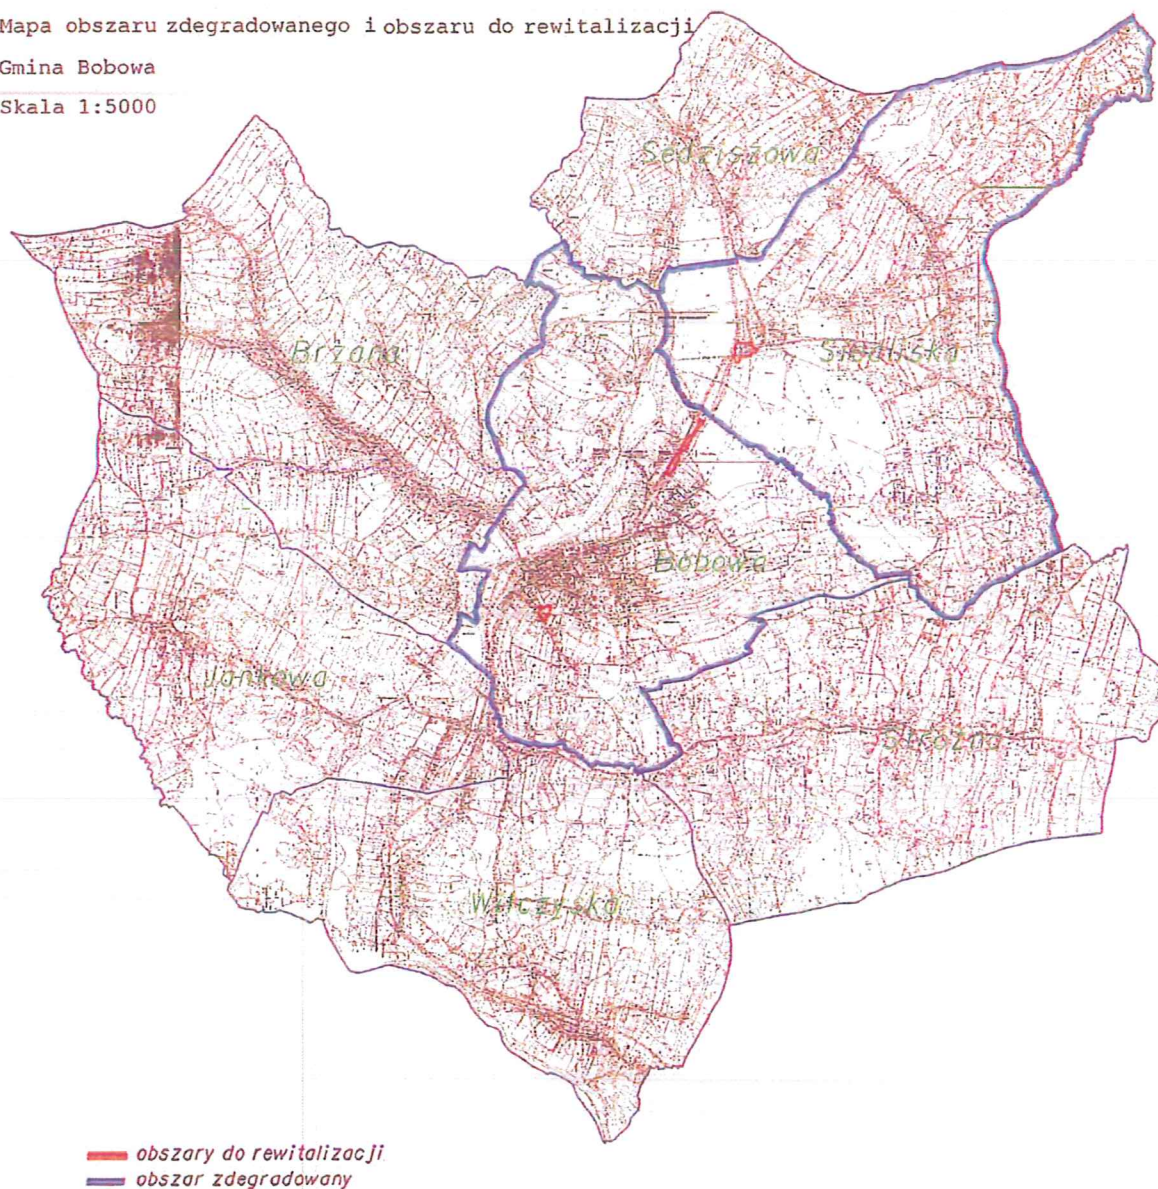

Województwo: małopolskie
Powiat: gorlicki
Jednostka ewidencyjna: 120503_4 Bobowa
Obręb: 0001, Miasto Bobowa

Podobszar I

MAPA ZASADNICZA SKALA 1:2000

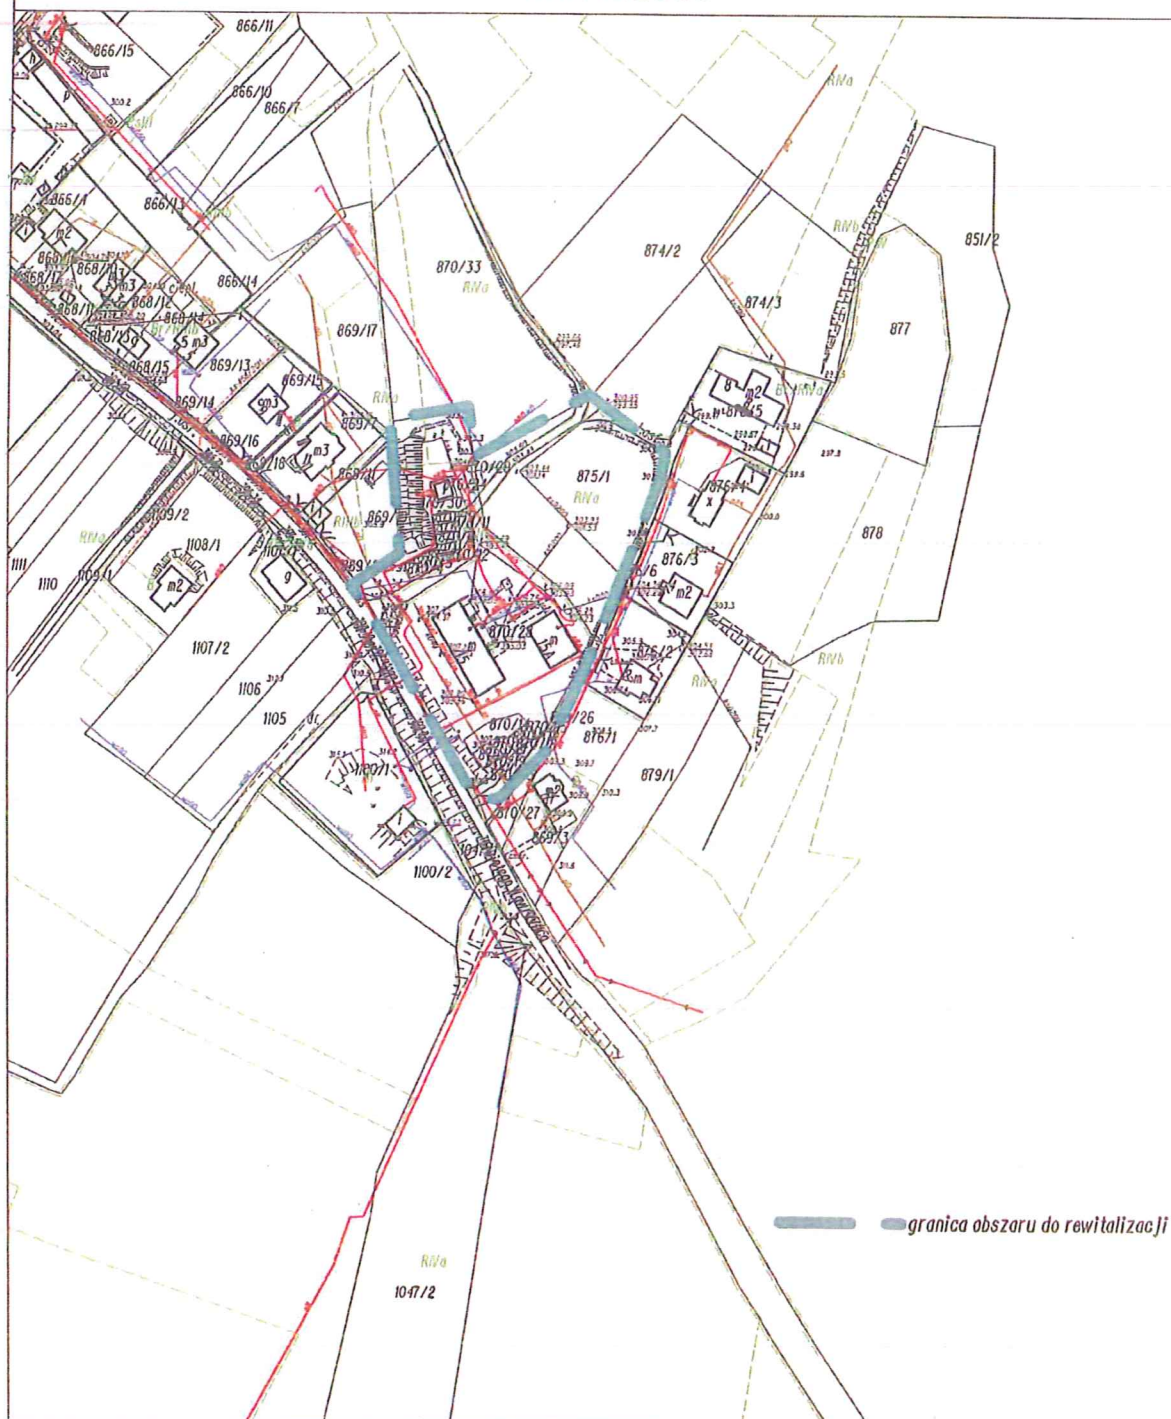

Województwo: małopolskie
Powiat: gorlicki
Jednostka ewidencyjna: 120503_4 Bobowa
Obręb: 0001, Miasto Bobowa

Podobszar II

SKALA 1:2000
MAPA ZASADNICZA


— granica obszaru do rewitalizacji



Województwo: małopolskie
Powiat: gorlicki
Jednostka ewidencyjna: 120503_5 Bobowa
Obręb: 0005, Siedliska

Podobszar III

MAPA ZASADNICZA
SKALA 1:2000

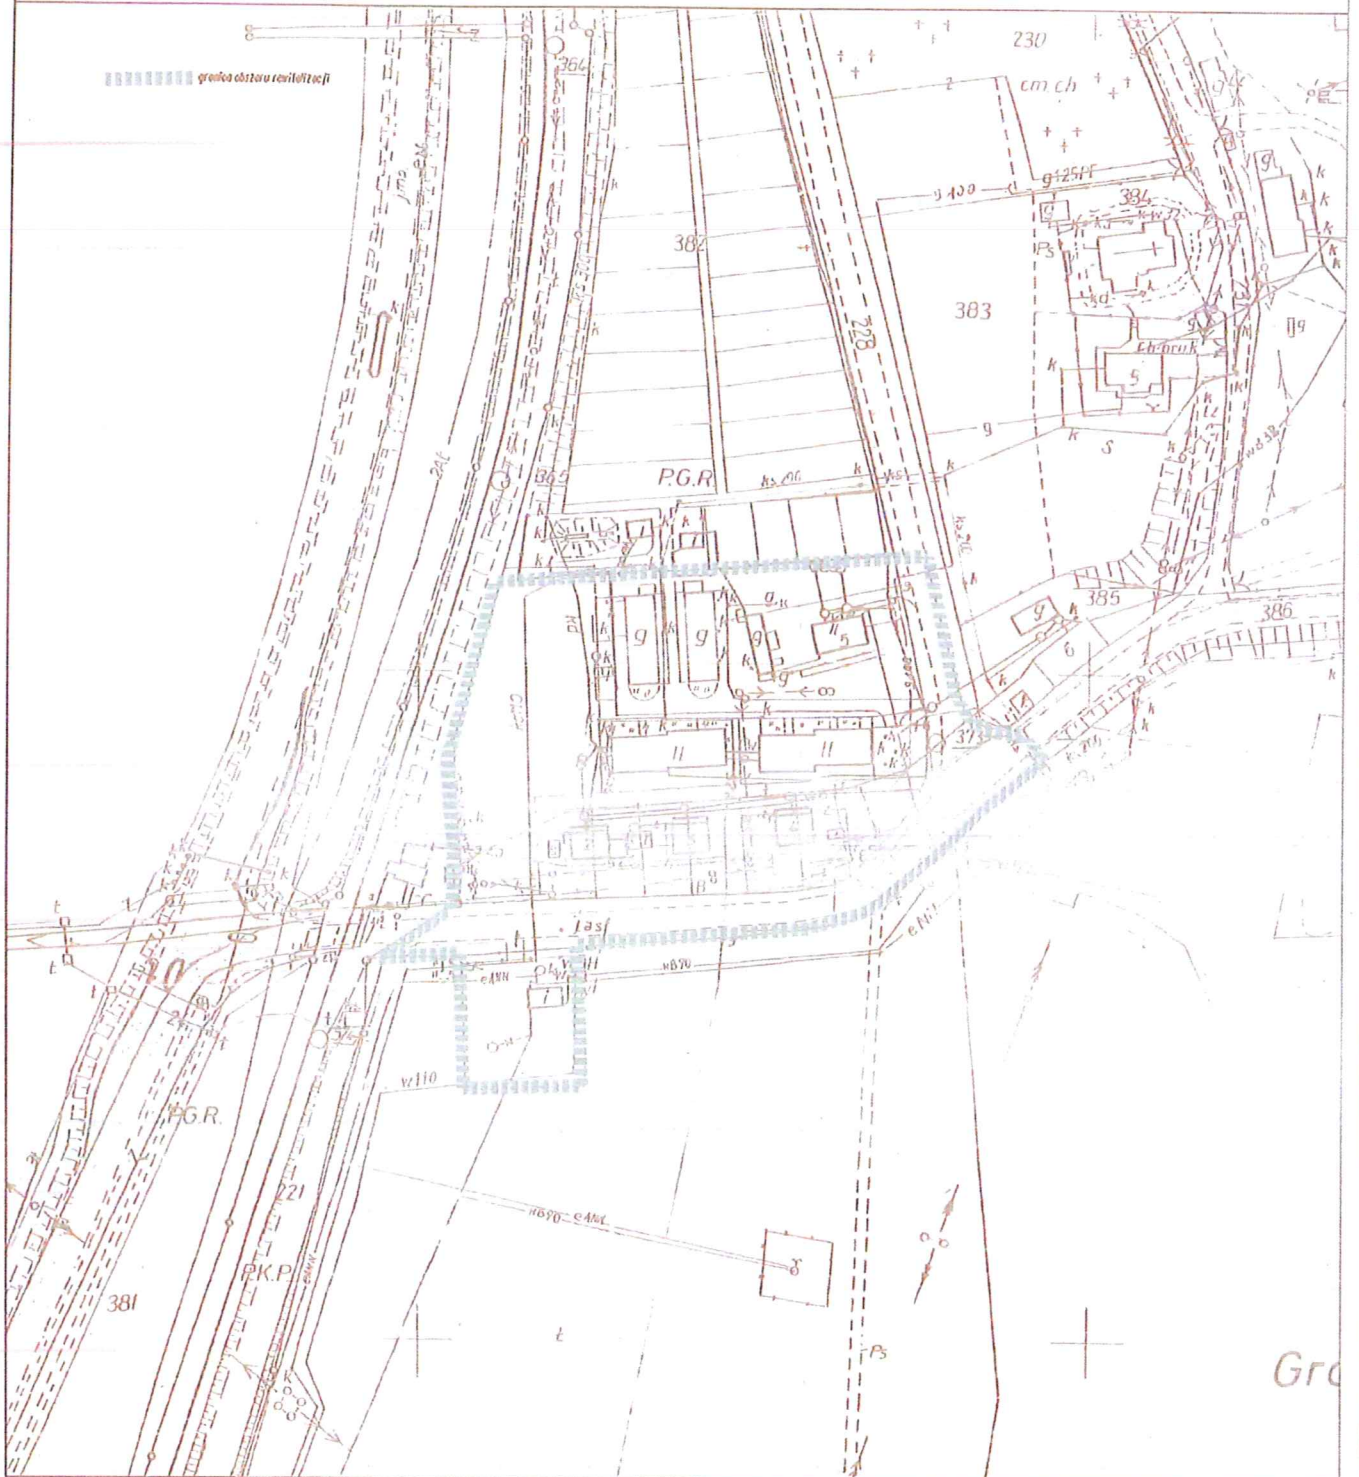

Przewodniczący Rady

Stanisław Tabiś